


ANEXO II.—PLANO DE DELIMITACION DE LA DENOMINADA «LA MINA» DE DAROCA (ZARAGOZA) Y DE SU ENTORNO, CULTURA Y TURISMO.

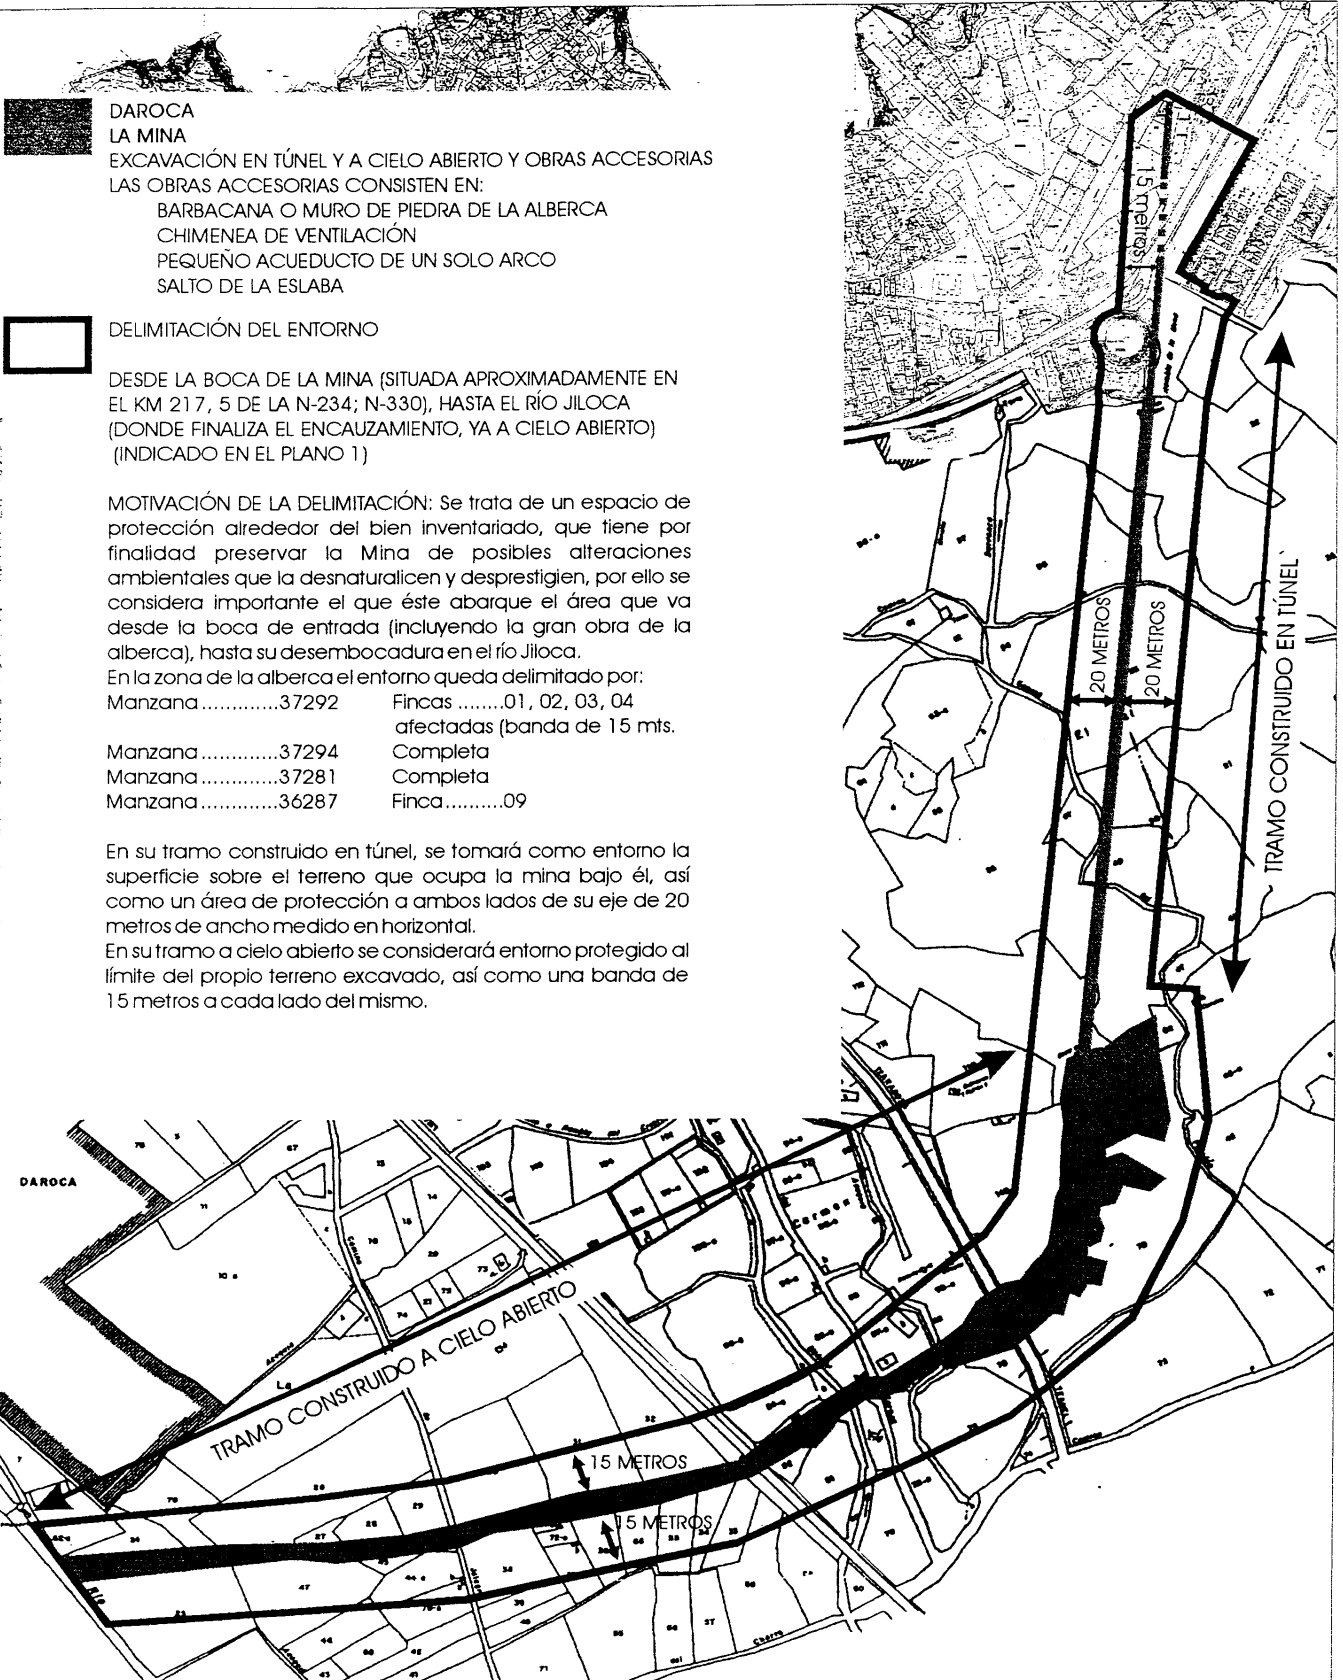

**DAROCA**  
**LA MINA**  
 EXCAVACIÓN EN TÚNEL Y A CIELO ABIERTO Y OBRAS ACCESORIAS  
 LAS OBRAS ACCESORIAS CONSISTEN EN:  
 BARBACANA O MURO DE PIEDRA DE LA ALBERCA  
 CHIMENEA DE VENTILACIÓN  
 PEQUEÑO ACUEDUCTO DE UN SOLO ARCO  
 SALTO DE LA ESLABA

**DELIMITACIÓN DEL ENTORNO**  
 DESDE LA BOCA DE LA MINA (SITUADA APROXIMADAMENTE EN EL KM 21 7, 5 DE LA N-234; N-330), HASTA EL RÍO JILOCA (DONDE FINALIZA EL ENCAUZAMIENTO, YA A CIELO ABIERTO) (INDICADO EN EL PLANO 1)


MOTIVACIÓN DE LA DELIMITACIÓN: Se trata de un espacio de protección alrededor del bien inventariado, que tiene por finalidad preservar la Mina de posibles alteraciones ambientales que la desnaturalicen y desprestigien, por ello se considera importante el que éste abarque el área que va desde la boca de entrada (incluyendo la gran obra de la alberca), hasta su desembocadura en el río Jiloca.

En la zona de la alberca el entorno queda delimitado por:

Manzana.....37292	Fincas .....01, 02, 03, 04
	afectadas (banda de 15 mts.
Manzana.....37294	Completa
Manzana.....37281	Completa
Manzana.....36287	Finca.....09

En su tramo construido en túnel, se tomará como entorno la superficie sobre el terreno que ocupa la mina bajo él, así como un área de protección a ambos lados de su eje de 20 metros de ancho medido en horizontal.

En su tramo a cielo abierto se considerará entorno protegido al límite del propio terreno excavado, así como una banda de 15 metros a cada lado del mismo.

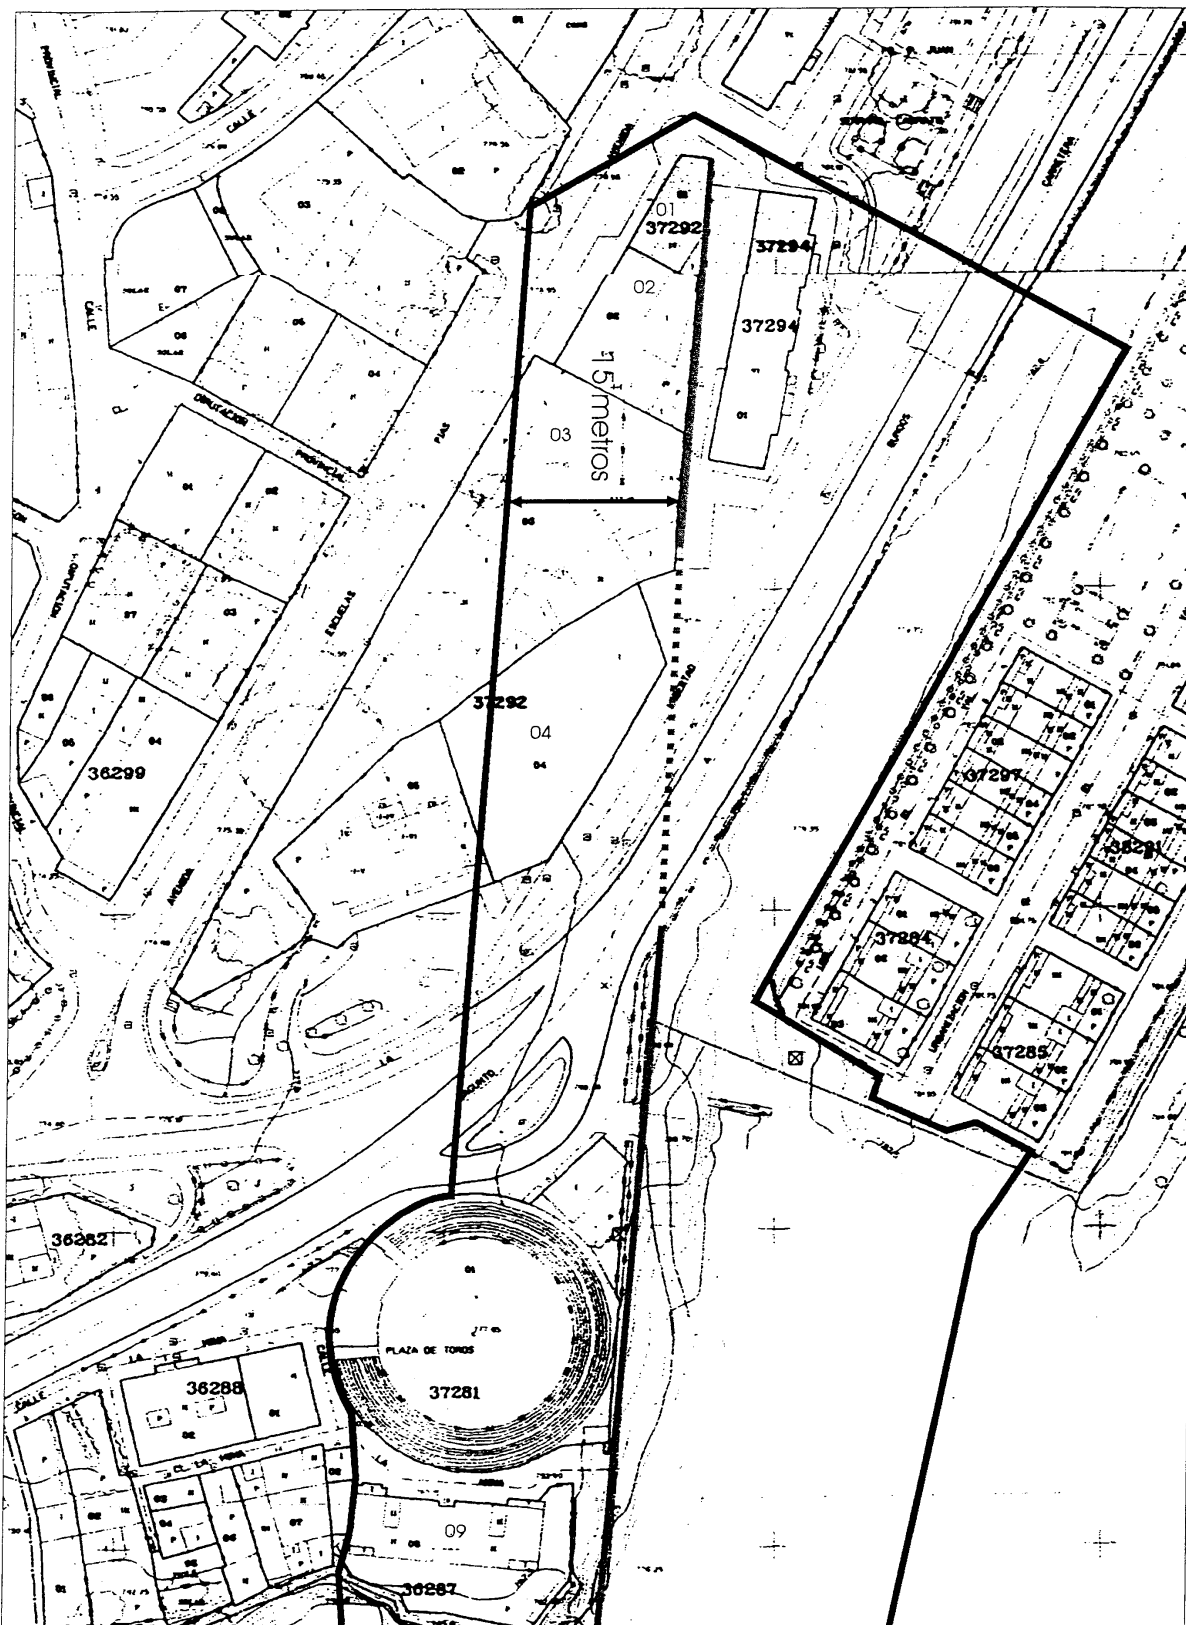

DAROCA  
LA MINA

DELIMITACIÓN DEL ENTORNO

El entorno queda delimitado por:

Manzana.....37292	Fincas .....01, 02, 03, 04 afectadas (banda de 15 metros)
Manzana.....37294	Completa
Manzana.....37281	Completa
Manzana.....36287	Finca.....09

así como el espacio y las vías públicas que las sirven.